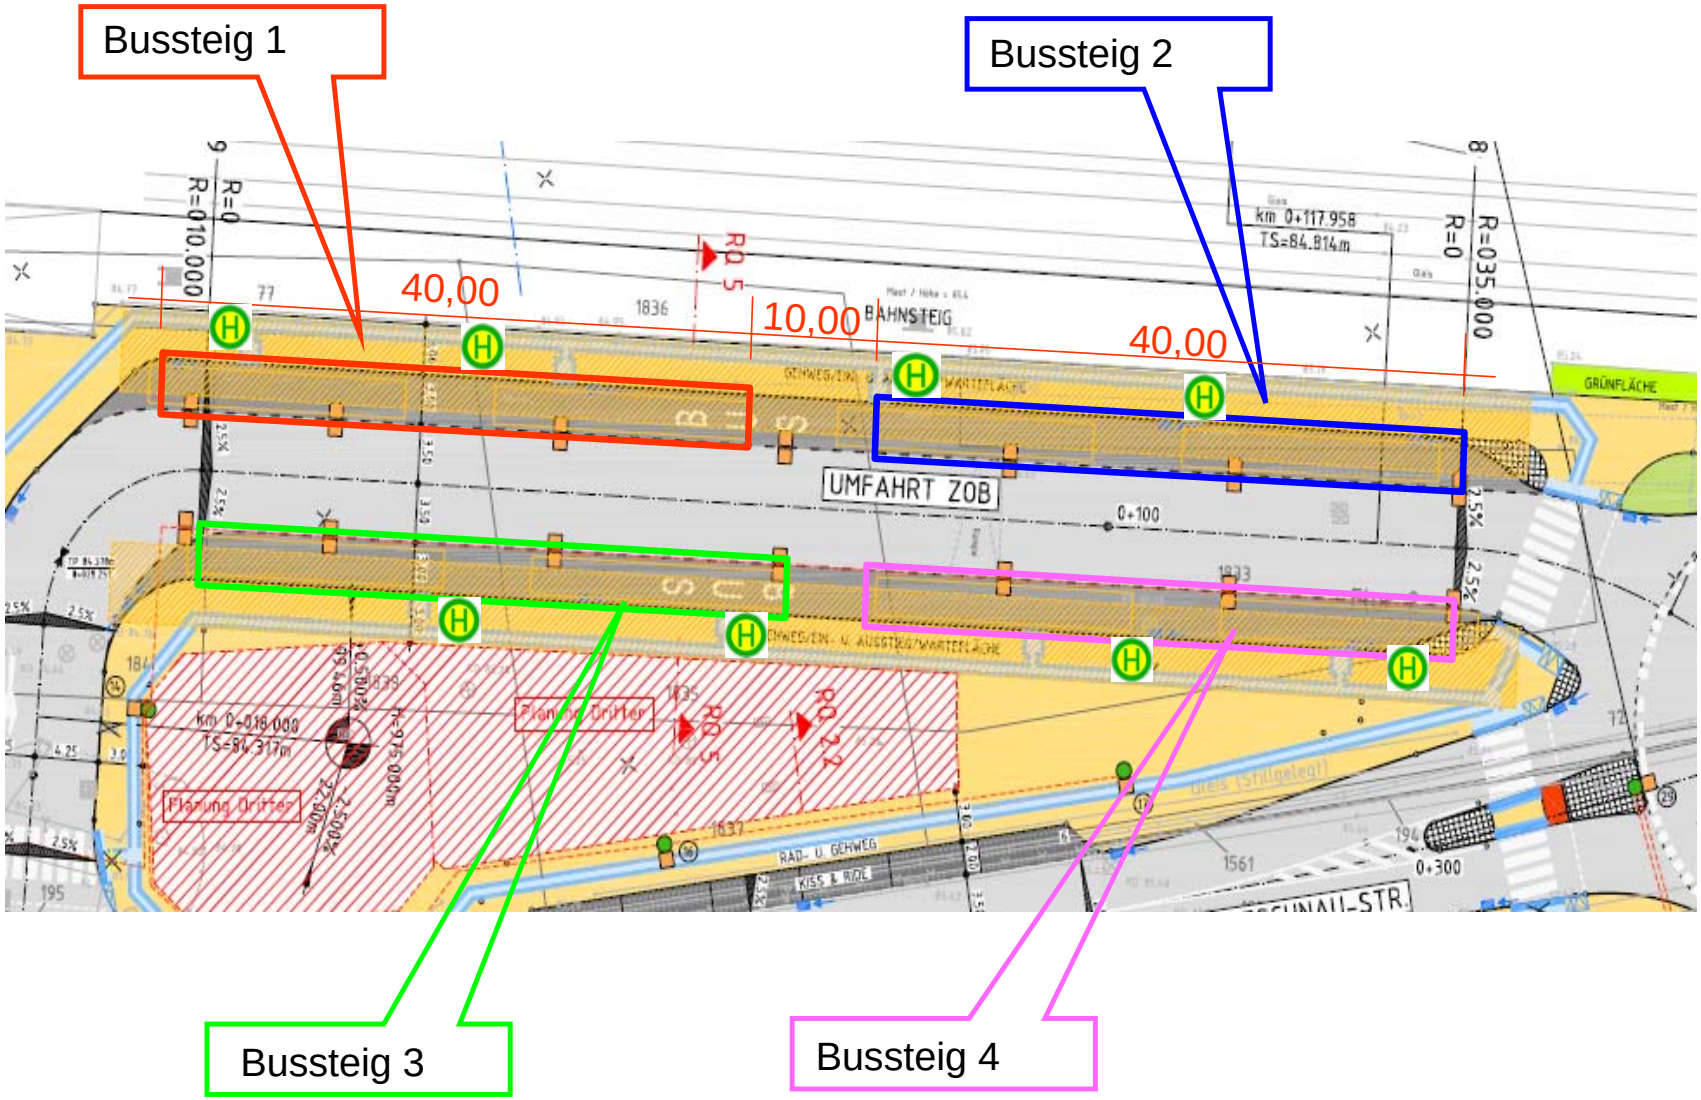
Bussteig 1
Bussteig 2
Bussteig 3
Bussteig 4
40,00
10,00
40,00
BAHNSTEIG
UMFAHRT ZOB
GRÜNFLÄCHE
Planung Dritter
RAD- U. GEHWEG